


### Perimetro del progetto

La cartina qui riportata rappresenta una visione indicativa dei principali interventi ancora soggetti a possibili cambiamenti. Versione 10.2018

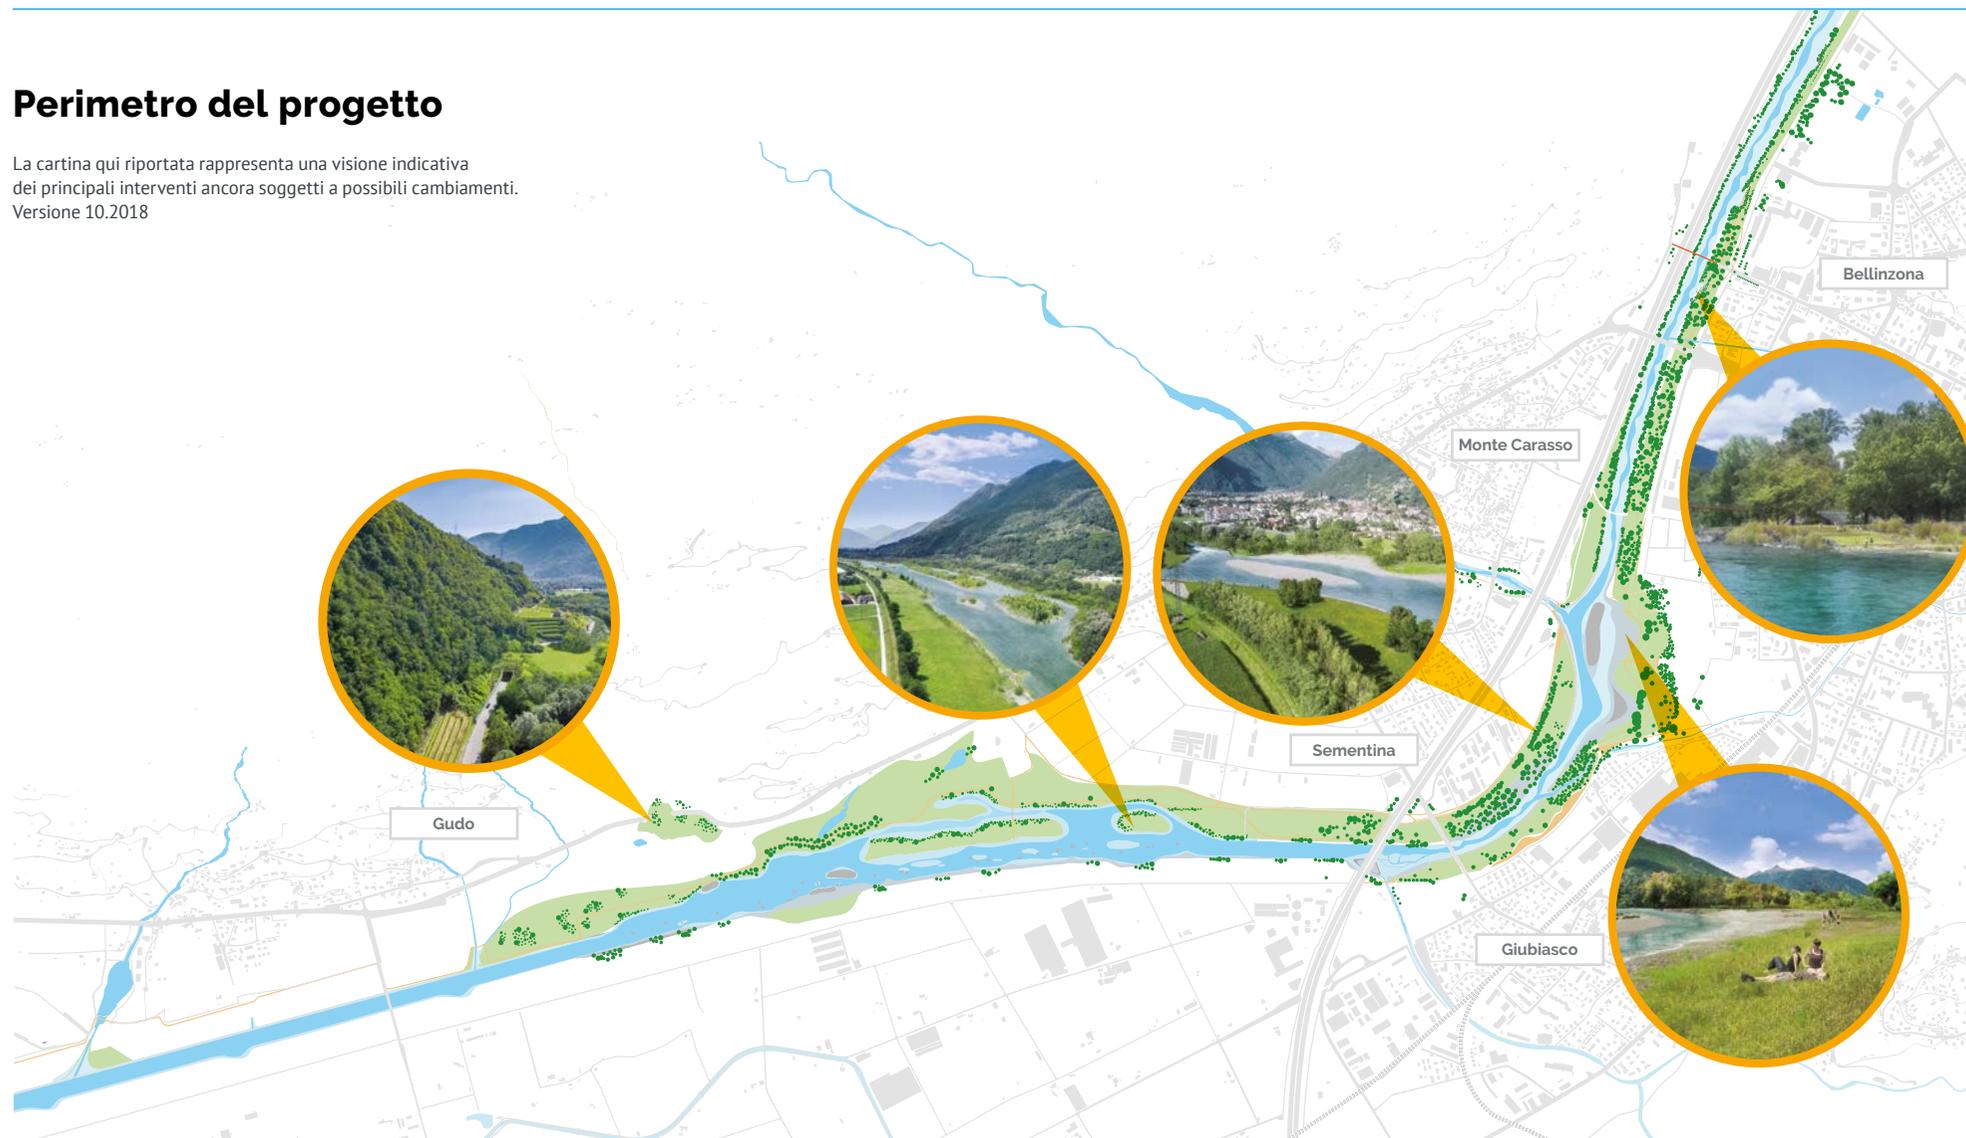

## Settore Torretta, Bellinzona

Principali aree d'intervento



La cartina qui riportata rappresenta una visione indicativa  
Versione 10.2018

# Parco fluviale Saleggi-Boschetti

## Sistemazione e rinaturazione del fiume Ticino a Bellinzona

c/o **Consorzio Correzione Fiume Ticino**  
Viale Stefano Franscini 8, 6500 Bellinzona  
Tel. 091 825 15 82, [info@ilmiofume.ch](mailto:info@ilmiofume.ch)  
[www.ilmiofume.ch](http://www.ilmiofume.ch)

### Il progetto pilota nella zona Torretta

Sicurezza, natura, relax e accesso alle acque

L'intervento nel settore Torretta, concluso nel 2020, ha rappresentato una sorta di modello operativo per l'intero progetto denominato "Parco fluviale Saleggi-Boschetti". In questo contesto sono state create diverse aree di contatto con la natura ed osservazione del paesaggio, che consentono ai fruitori di vivere in maniera intima questo rinnovato territorio, spazio di emozioni, di incontro, di passeggiate e di relax.

Il materiale in esubero, ghiaie e sabbie, è stato utilizzato per la creazione di banchi erodibili nell'alveo antistante le tre nuove insenature. Queste strutture arricchiscono l'habitat per la fauna acquatica, senza compromettere la sicurezza idraulica e rialimentano il fiume in materiale solido.

### Allargamento Torretta

In questo settore, parallelamente al presente progetto, è in realizzazione una nuova passerella ciclopedonale della Torretta che collegherà la sponda destra e quella sinistra del fiume. Il progetto sarà gestito dal Dipartimento del Territorio, Repubblica e Cantone Ticino.



### Allargamento Scuole

L'intervento ha un carattere prevalentemente ingegneristico-ambientale. Tutto ciò nell'ottica di un'alleanza tra ecologia e nuove pratiche urbane contemporanee: la città si riavvicina al fiume.



### Allargamento Piscine

L'allargamento Piscine è stato pensato sull'asse pedonale che, attraversando il bagno pubblico di Bellinzona, collega la città al fiume e presenta un carattere prevalentemente ecologico-ambientale.



Concluso  
nel  
2020



Città di Bellinzona

con il sostegno di



Schweizerische Eidgenossenschaft  
Confédération suisse  
Confederazione Svizzera  
Confederaziun svizra

Ufficio federale dell'ambiente UFAM

## Settore Torretta, Bellinzona


Visione: allargamento Torretta

Il render qui riportato rappresenta una visione  
indicativa di come si ipotizzavano gli interventi a  
inizo lavori (2018).



**Settore Torretta, Bellinzona**


Planimetria: Allargamento Piscine

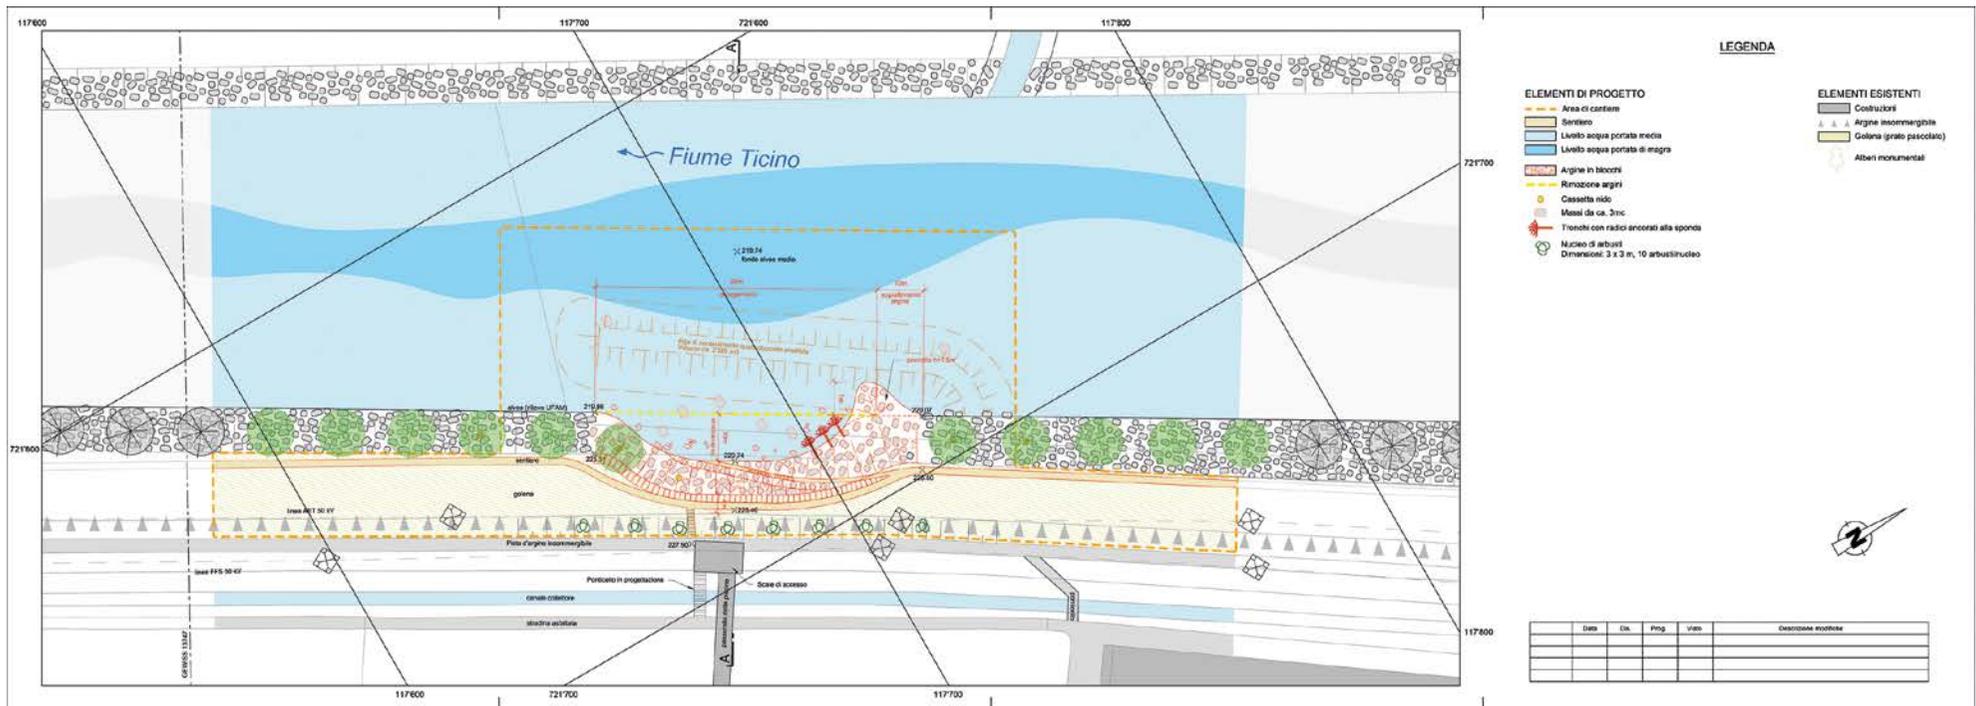

La planimetria riportata si riferisce al documento 605\_Allargamento Piscine.pdf del dossier in pubblicazione.

**Settore Torretta, Bellinzona**


Planimetria: Allargamento Scuole

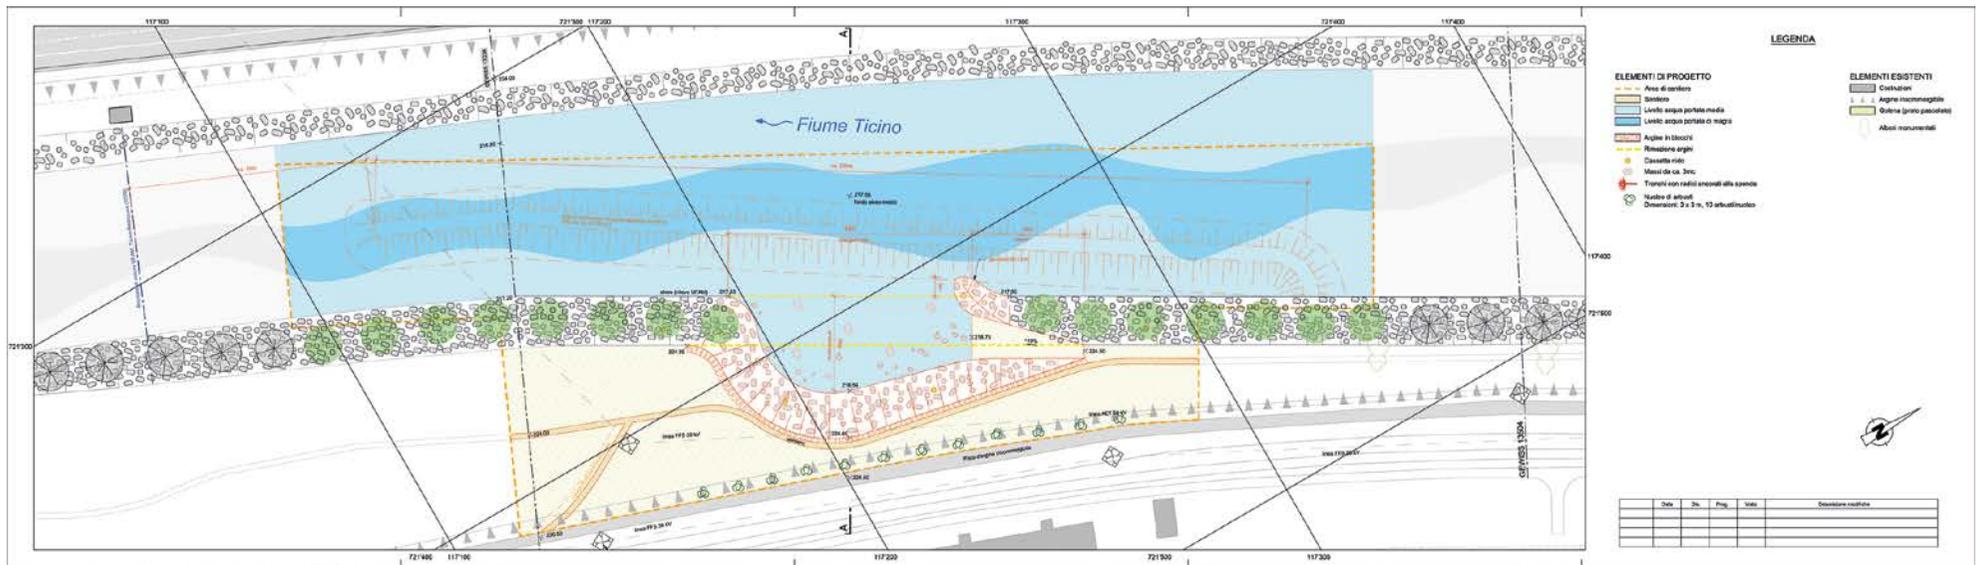

La planimetria riportata si riferisce al documento  
604\_Allargamento Scuole.pdf del dossier in pubblicazione.

**Settore Torretta, Bellinzona**

Planimetria: Allargamento Torretta

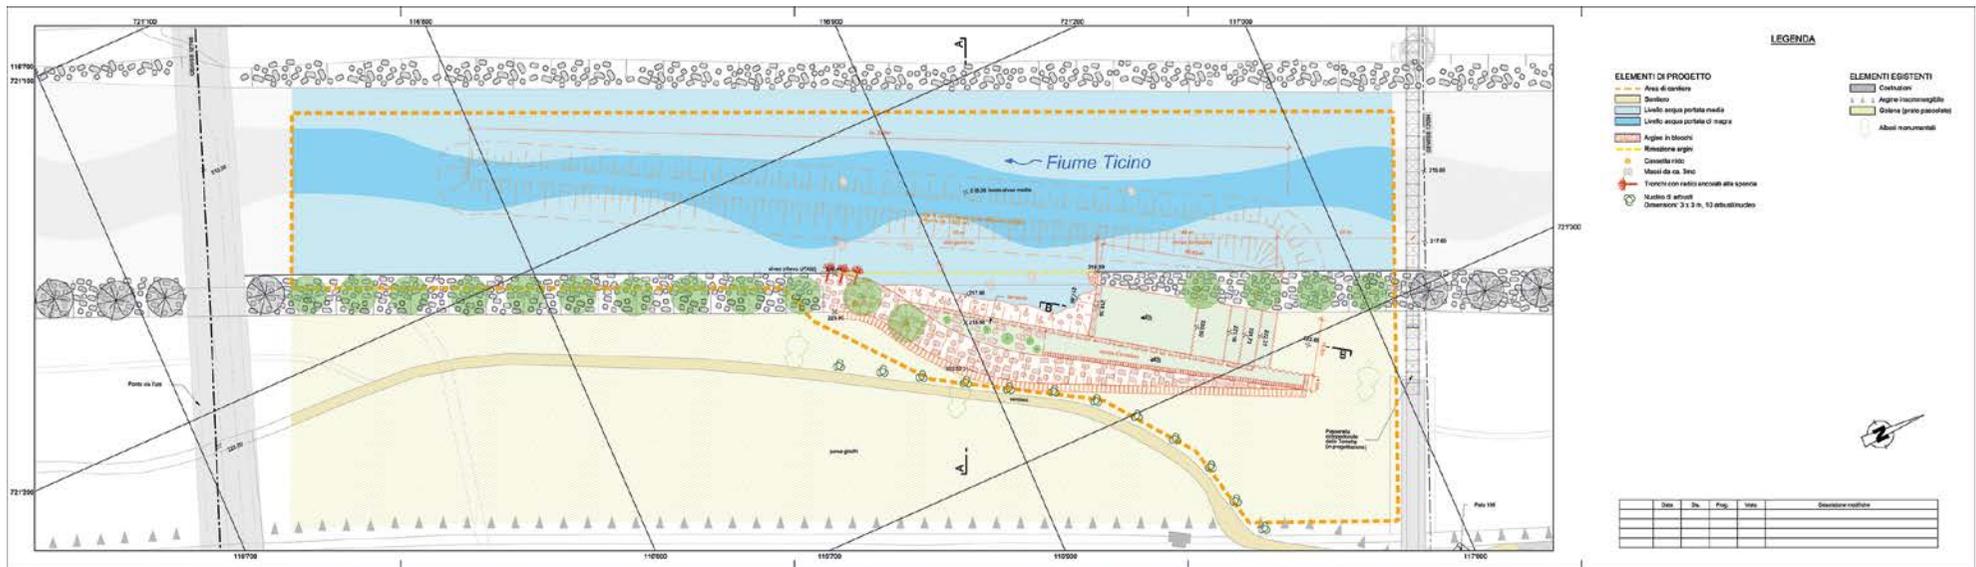

La planimetria riportata si riferisce al documento  
603\_Allargamento Torretta.pdf del dossier in pubblicazione.